


Rue des Frères Lumière

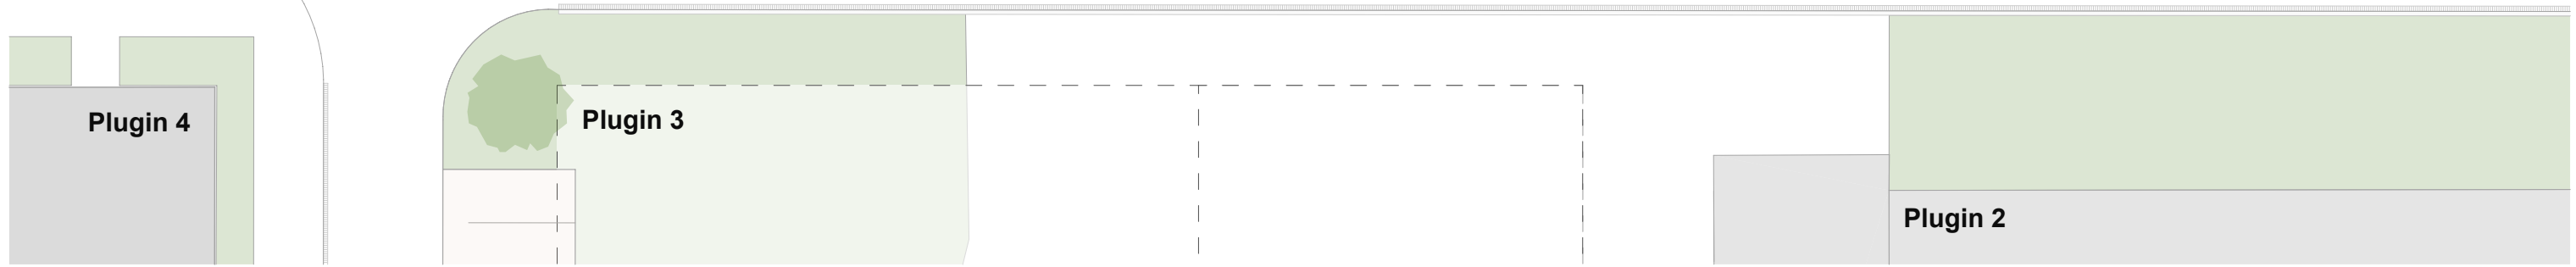

PISCINE DE MARLY

MO : Marly Piscine SA
 Team architectes : **MAGIZAN** CCH-E

Construction d'un centre aquatique scolaire et public dans le quartier de l'Ancienne Papeterie

Toutes les cotes sont indicatives.
 Il est de la responsabilité de l'entrepreneur de vérifier toutes les cotes, niveaux et indications du présent plan et de signaler les éventuelles erreurs ou anomalies à la direction des travaux ou à l'architecte avant d'entreprendre les travaux.
 Le mobilier est indicatif.

Plan n° : 502
 Date : 29.06.22
 Dess. : JC SM MR
 Format : A3
 Niv. ±0.00 : +600.75

Dossier d'appel d'offres

Rez-de-chaussée

1:300